


# Wohnung 6

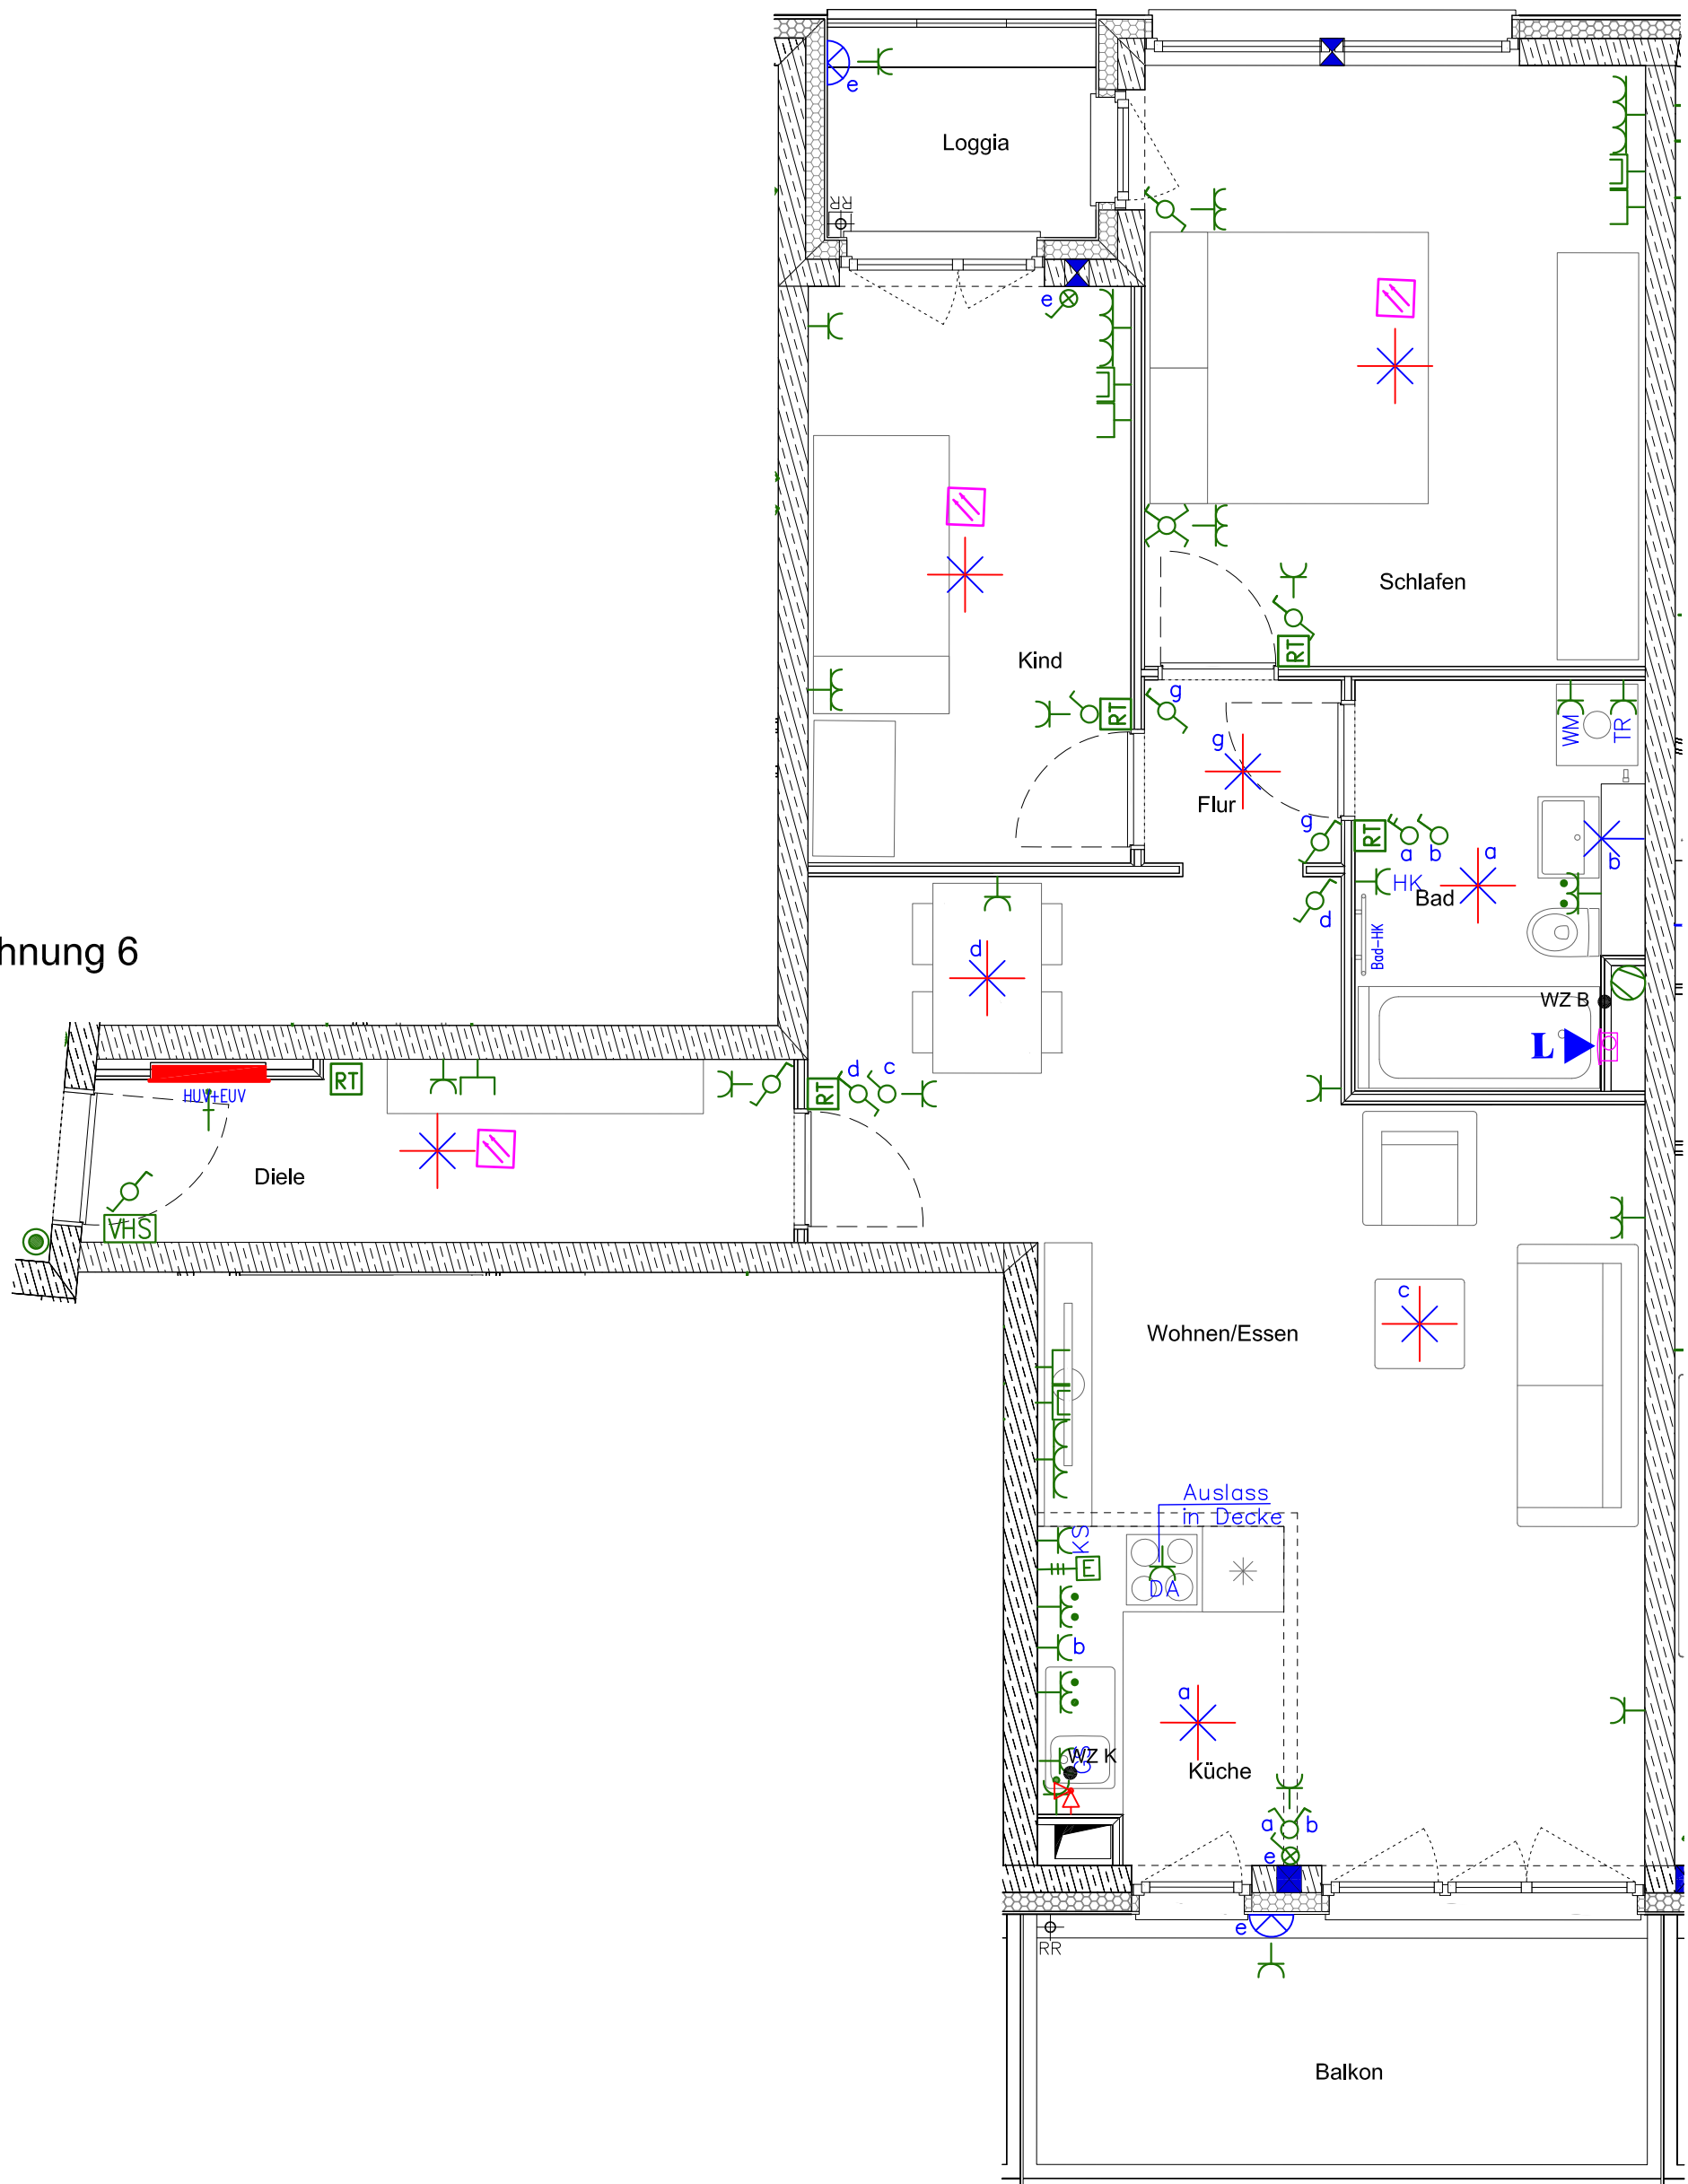

**ANMERKUNG für Küchenplanung:**

- Die Sanitäranschlüsse für die Küche enden am Schacht. Zu- und Ablauf für nicht am Schacht geplante Spülen sind im Kundenauftrag vom Küchenbauer weiterzuführen.
- Wasserzähler mit Absperrventilen, die zugänglich bleiben müssen.
- Dunstabzug nur mit Umluft möglich.

**HINWEIS:**

- Erläuterung siehe beiliegende Legende
- Änderungen bedingt durch behördliche Vorschriften oder technischer Notwendigkeit vorbehalten.
- Alle Maße sind unverbindliche ca. Rohbaumaße.

	<p>WOHNEN AM TOR ZUR STADT</p>	BAUVORHABEN: MGL Germering Neubau von 126 WE mit Tiefgarage - 82110 Germering
		PLANINHALT: Kombi-Plan Grundriss 1.OG - Haus 1 - Wohnung 6
		PLANMAßSTAB: M 1:50
		PLANNUMMER: IBB-HLS-XX-05-DE-E1-006
		Stand 06.07.2017