


Wohnung 112

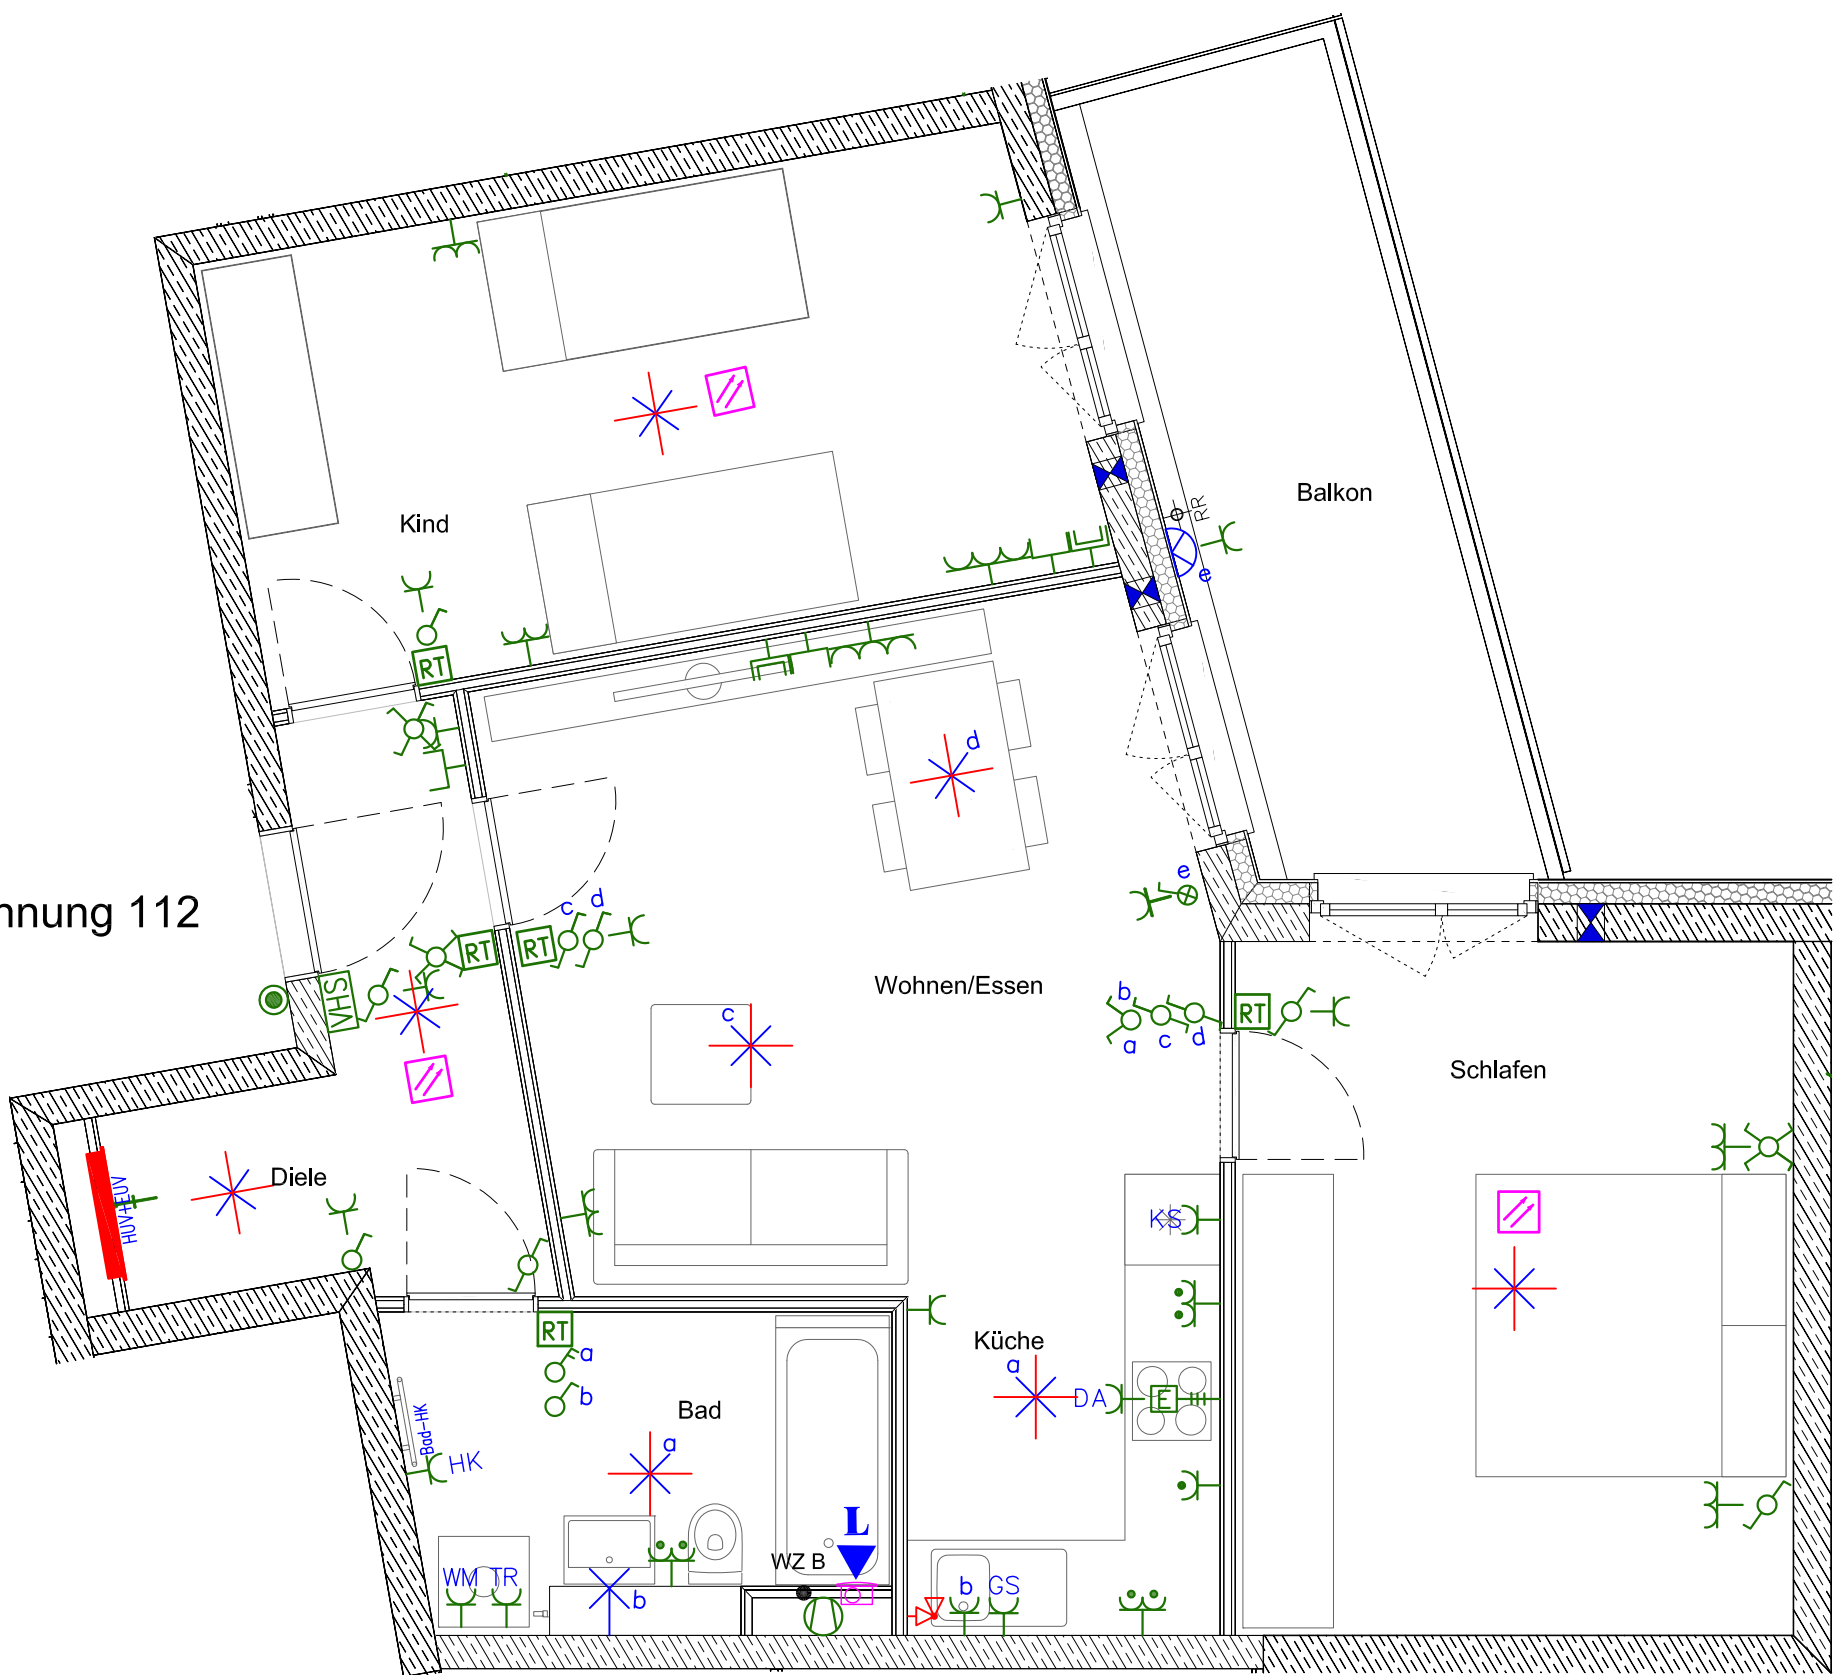

ANMERKUNG für Küchenplanung:

- Die Sanitäranschlüsse für die Küche enden am Schacht. Zu- und Ablauf für nicht am Schacht geplante Spülen sind im Kundenauftrag vom Küchenbauer weiterzuführen.
- Wasserzähler mit Absperrventilen, die zugänglich bleiben müssen.
- Dunstabzug nur mit Umluft möglich.

HINWEIS:

- Erläuterung siehe beiliegende Legende
- Änderungen bedingt durch behördliche Vorschriften oder technischer Notwendigkeit vorbehalten.
- Alle Maße sind unverbindliche ca. Rohbaumaße.

**CONCEPT
BAU**
SEIT 1982


**GLÜCKSGEFÜHL
GERMERING**

WOHNEN AM TOR ZUR STADT

BAUVORHABEN: MGL Germering
Neubau von 126 WE mit Tiefgarage - 82110 Germering
PLANINHALT: Kombi-Plan
Grundriss 1.OG - Haus 6 - Wohnung 112
PLANMAßSTAB: M 1:50
PLANNUMMER: IBB-HLS-XX-05-DE-E1-112
Stand 10.07.2017