


# Wohnung 1

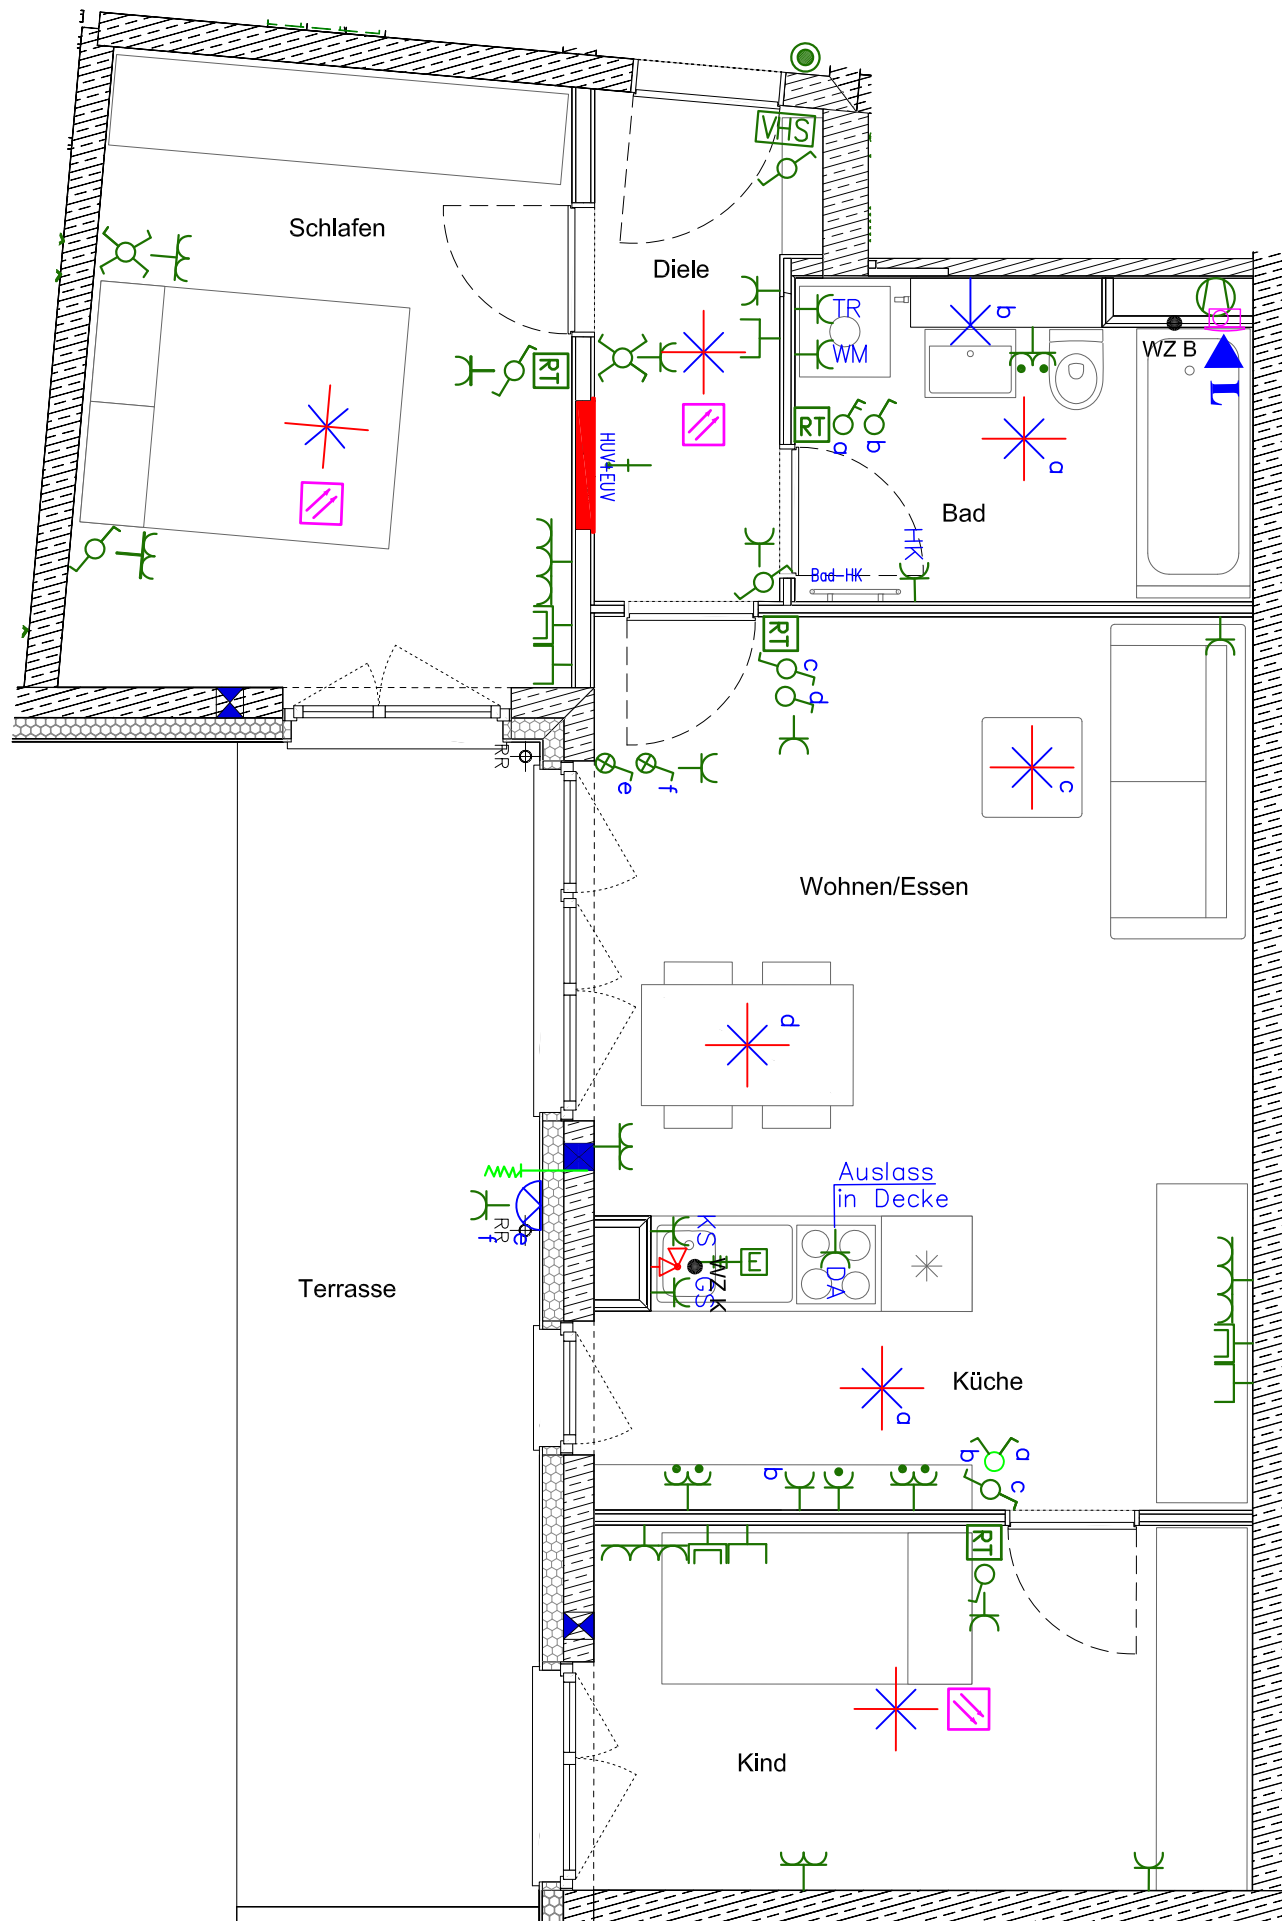

## ANMERKUNG für Küchenplanung:

- Die Sanitäranschlüsse für die Küche enden am Schacht. Zu- und Ablauf für nicht am Schacht geplante Spülen sind im Kundenauftrag vom Küchenbauer weiterzuführen.
- Wasserzähler mit Absperrventilen, die zugänglich bleiben müssen.
- Dunstabzug nur mit Umluft möglich.

## HINWEIS:

- Erläuterung siehe beiliegende Legende
- Änderungen bedingt durch behördliche Vorschriften oder technischer Notwendigkeit vorbehalten.
- Alle Maße sind unverbindliche ca. Rohbaumaße.

**CONCEPT  
BAU**  
SEIT 1982

  
**GLÜCKSGEFÜHL  
GERMERING**  
  
WOHNEN AM TOR ZUR STADT

BAUVORHABEN: MGL Germering  
Neubau von 126 WE mit Tiefgarage - 82110 Germering  
PLANINHALT: Kombi-Plan  
Grundriss EG - Haus 1 - Wohnung 1  
PLANMAßSTAB: M 1:50  
PLANNUMMER: IBB-HLS-XX-05-DE-E0-001

Stand 05.07.2017