


Wohnung 28

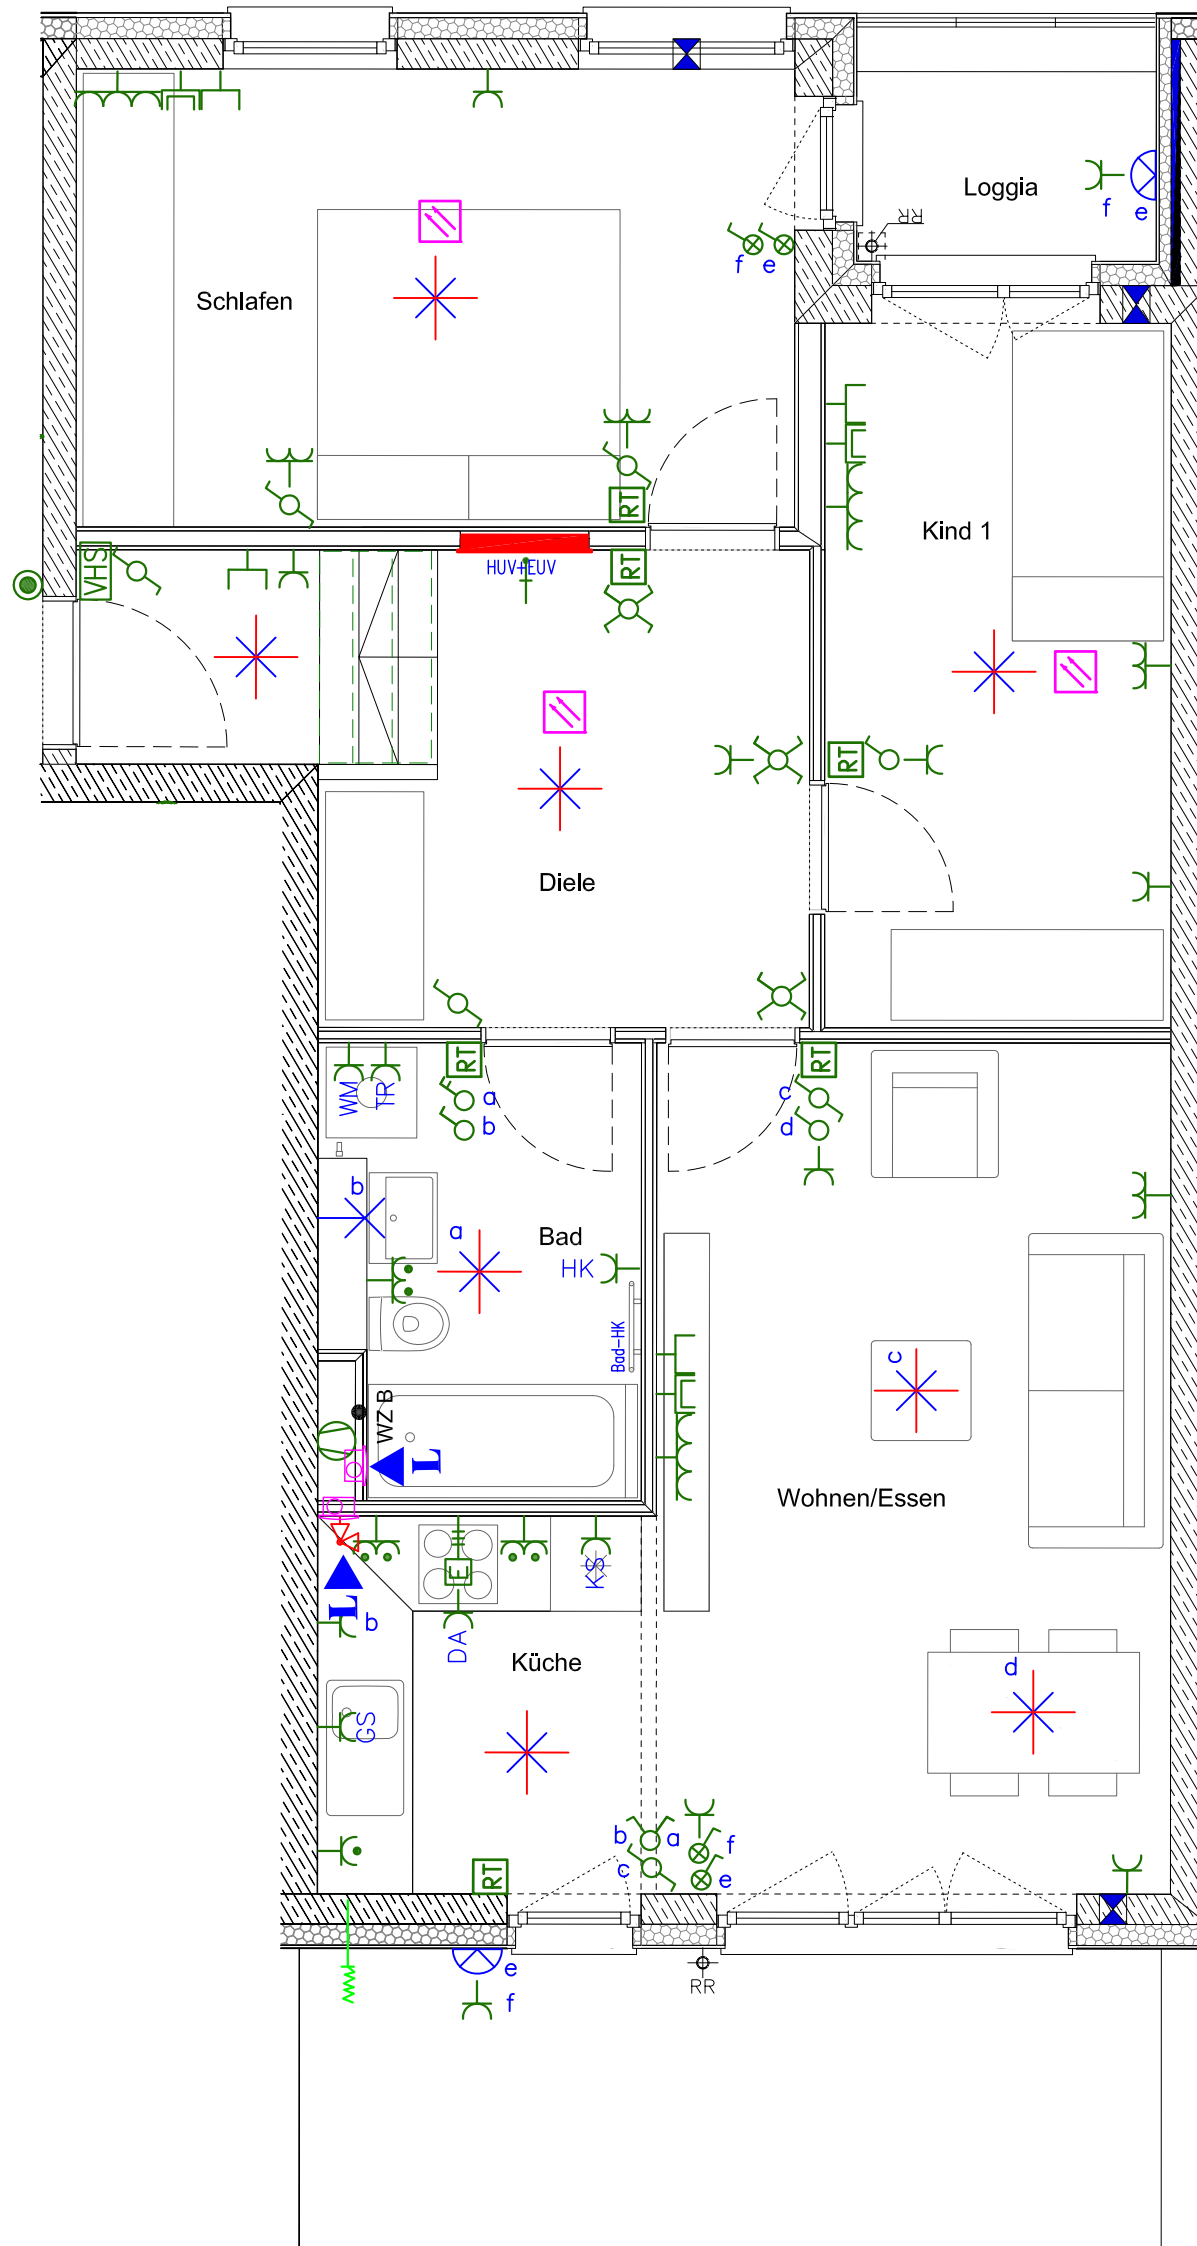

ANMERKUNG für Küchenplanung:

- Die Sanitäranschlüsse für die Küche enden am Schacht. Zu- und Ablauf für nicht am Schacht geplante Spülen sind im Kundenauftrag vom Küchenbauer weiterzuführen.
- Wasserzähler mit Absperrventilen, die zugänglich bleiben müssen.
- Dunstabzug nur mit Umluft möglich.

HINWEIS:

- Erläuterung siehe beiliegende Legende
- Änderungen bedingt durch behördliche Vorschriften oder technischer Notwendigkeit vorbehalten.
- Alle Maße sind unverbindliche ca. Rohbaumaße.

		BAUVORHABEN: MGL Germering	Stand 05.07.2017
		Neubau von 126 WE mit Tiefgarage - 82110 Germering	
		PLANINHALT: Kombi-Plan	
		Grundriss EG - Haus 2 - Wohnung 28	
		PLANMAßSTAB: M 1:50	Stand 05.07.2017
		PLANNUMMER: IBB-HLS-XX-05-DE-E0-028	